


## Grundriss

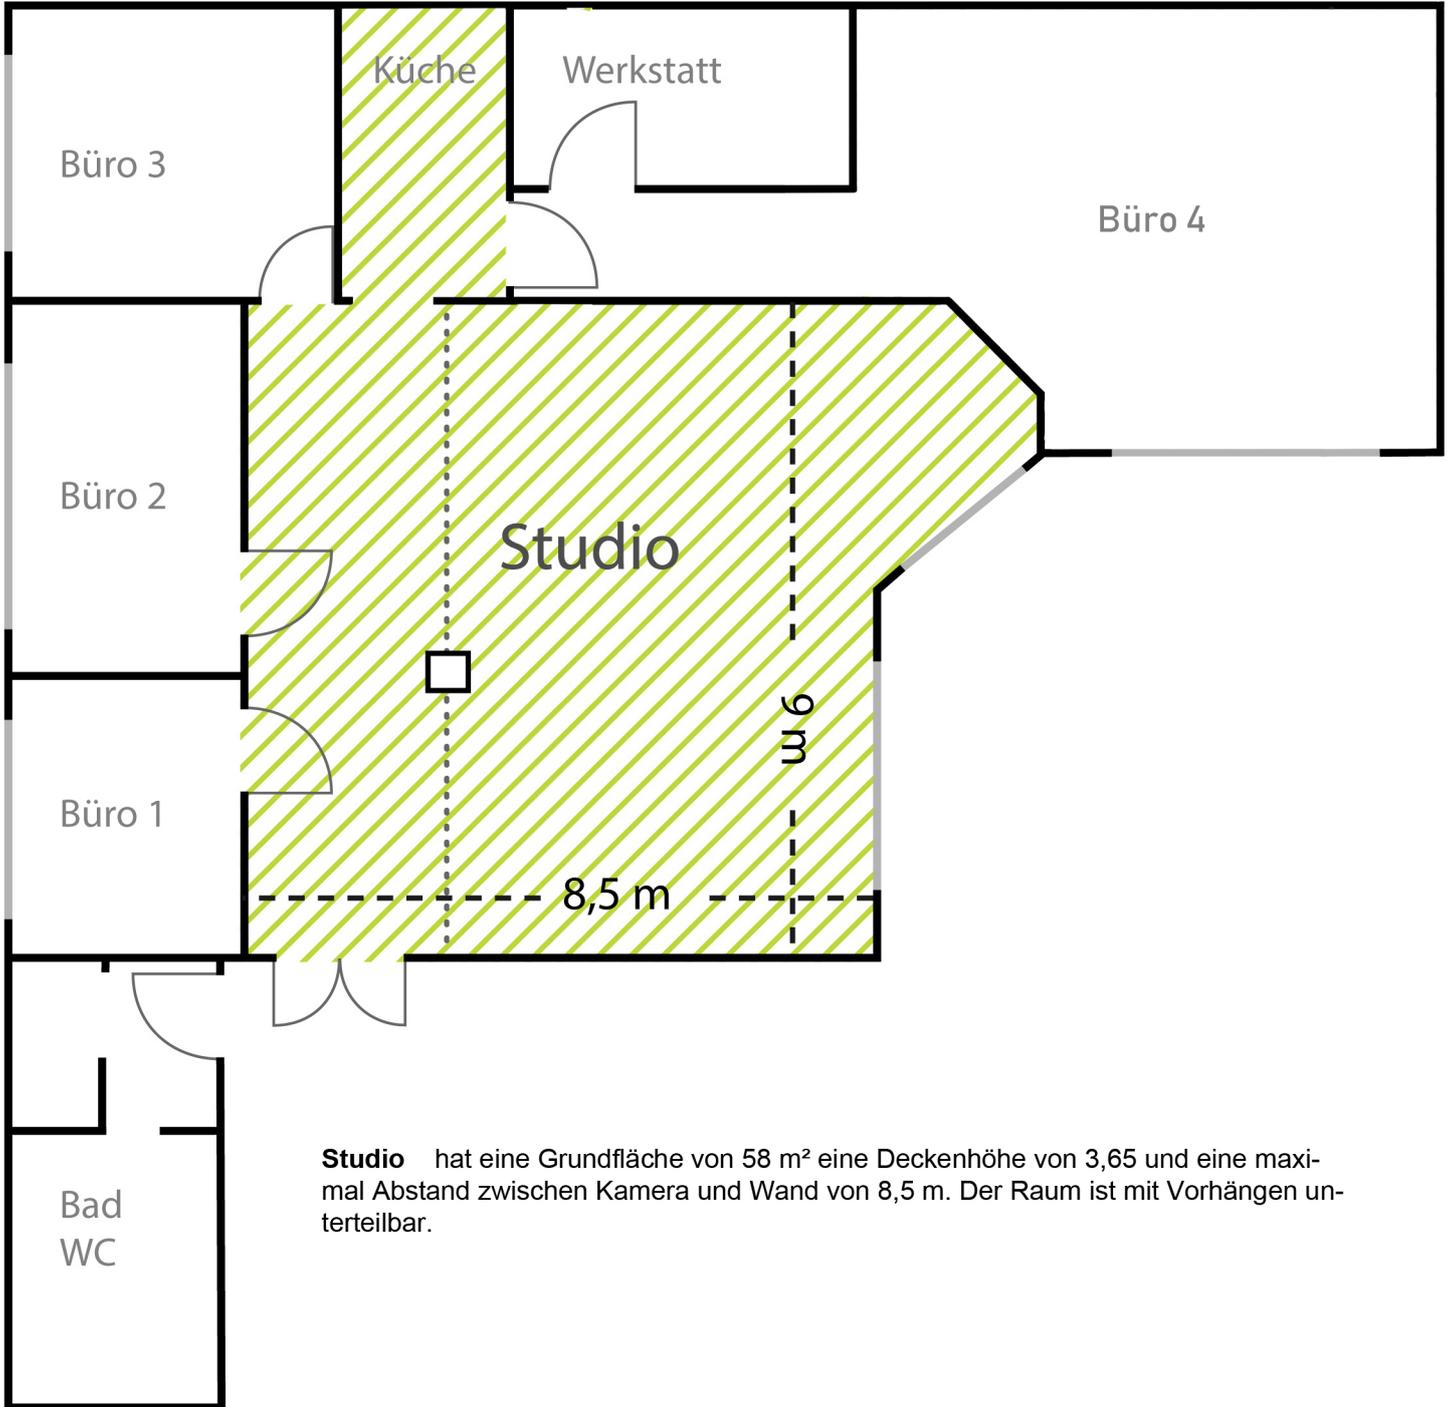

**Studio** hat eine Grundfläche von 58 m<sup>2</sup> eine Deckenhöhe von 3,65 und eine maximalen Abstand zwischen Kamera und Wand von 8,5 m. Der Raum ist mit Vorhängen unterteilbar.

### Central City Studios

Lützowstraße 102  
3. Hof, Aufg. E, 1. OG  
10785 Berlin

E-Mail: [post@central-city-studios.de](mailto:post@central-city-studios.de)  
Telefon: +49 30 600 55 707

### Ansprechpartner:

Christoph Petras: +49 171 6869776

Thilo Schoch: +49 172 3243404