


Grundriss

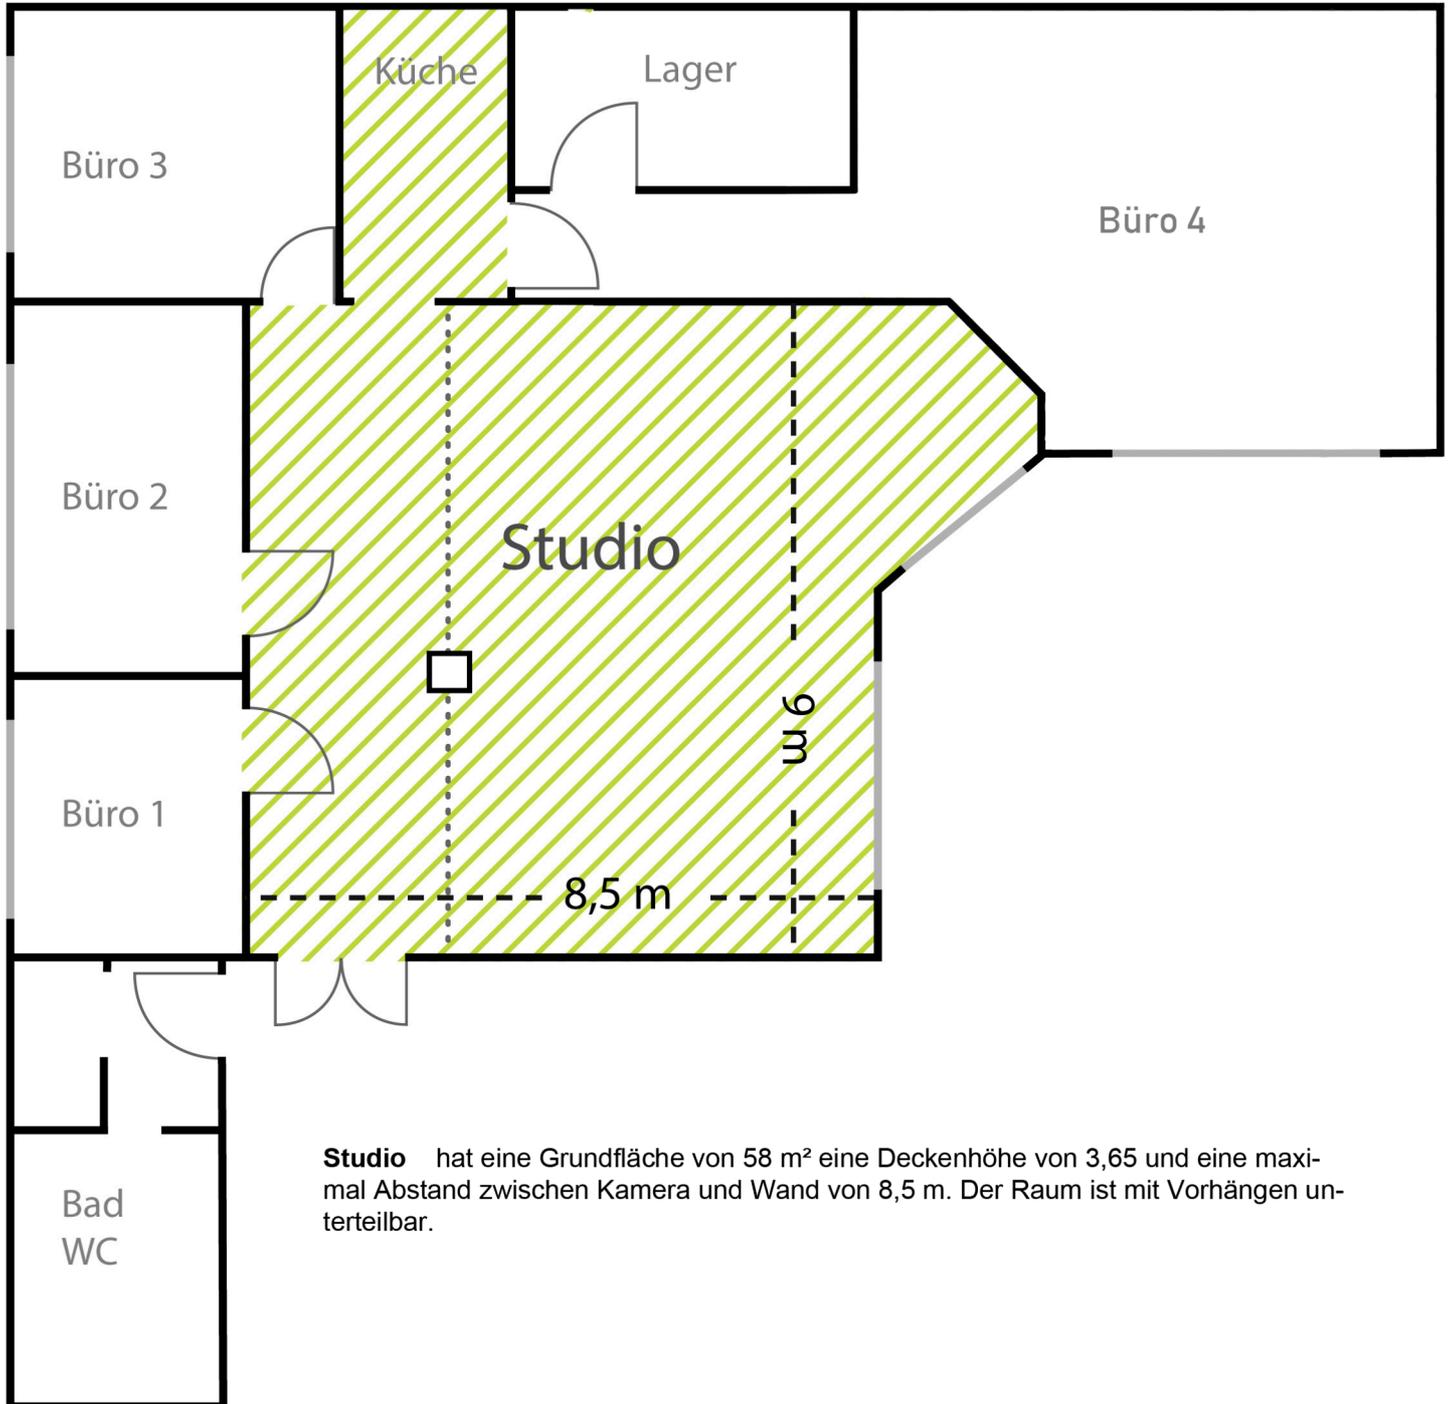

Studio hat eine Grundfläche von 58 m² eine Deckenhöhe von 3,65 und eine maximal Abstand zwischen Kamera und Wand von 8,5 m. Der Raum ist mit Vorhängen unterteilbar.

Central City Studios

Lützowstraße 102
3. Hof, Aufg. E, 1. OG
10785 Berlin

E-Mail: post@central-city-studios.de
Telefon: +49 30 600 55 707

Ansprechpartner:

Christoph Petras: +49 171 6869776

Thilo Schoch: +49 172 3243404